
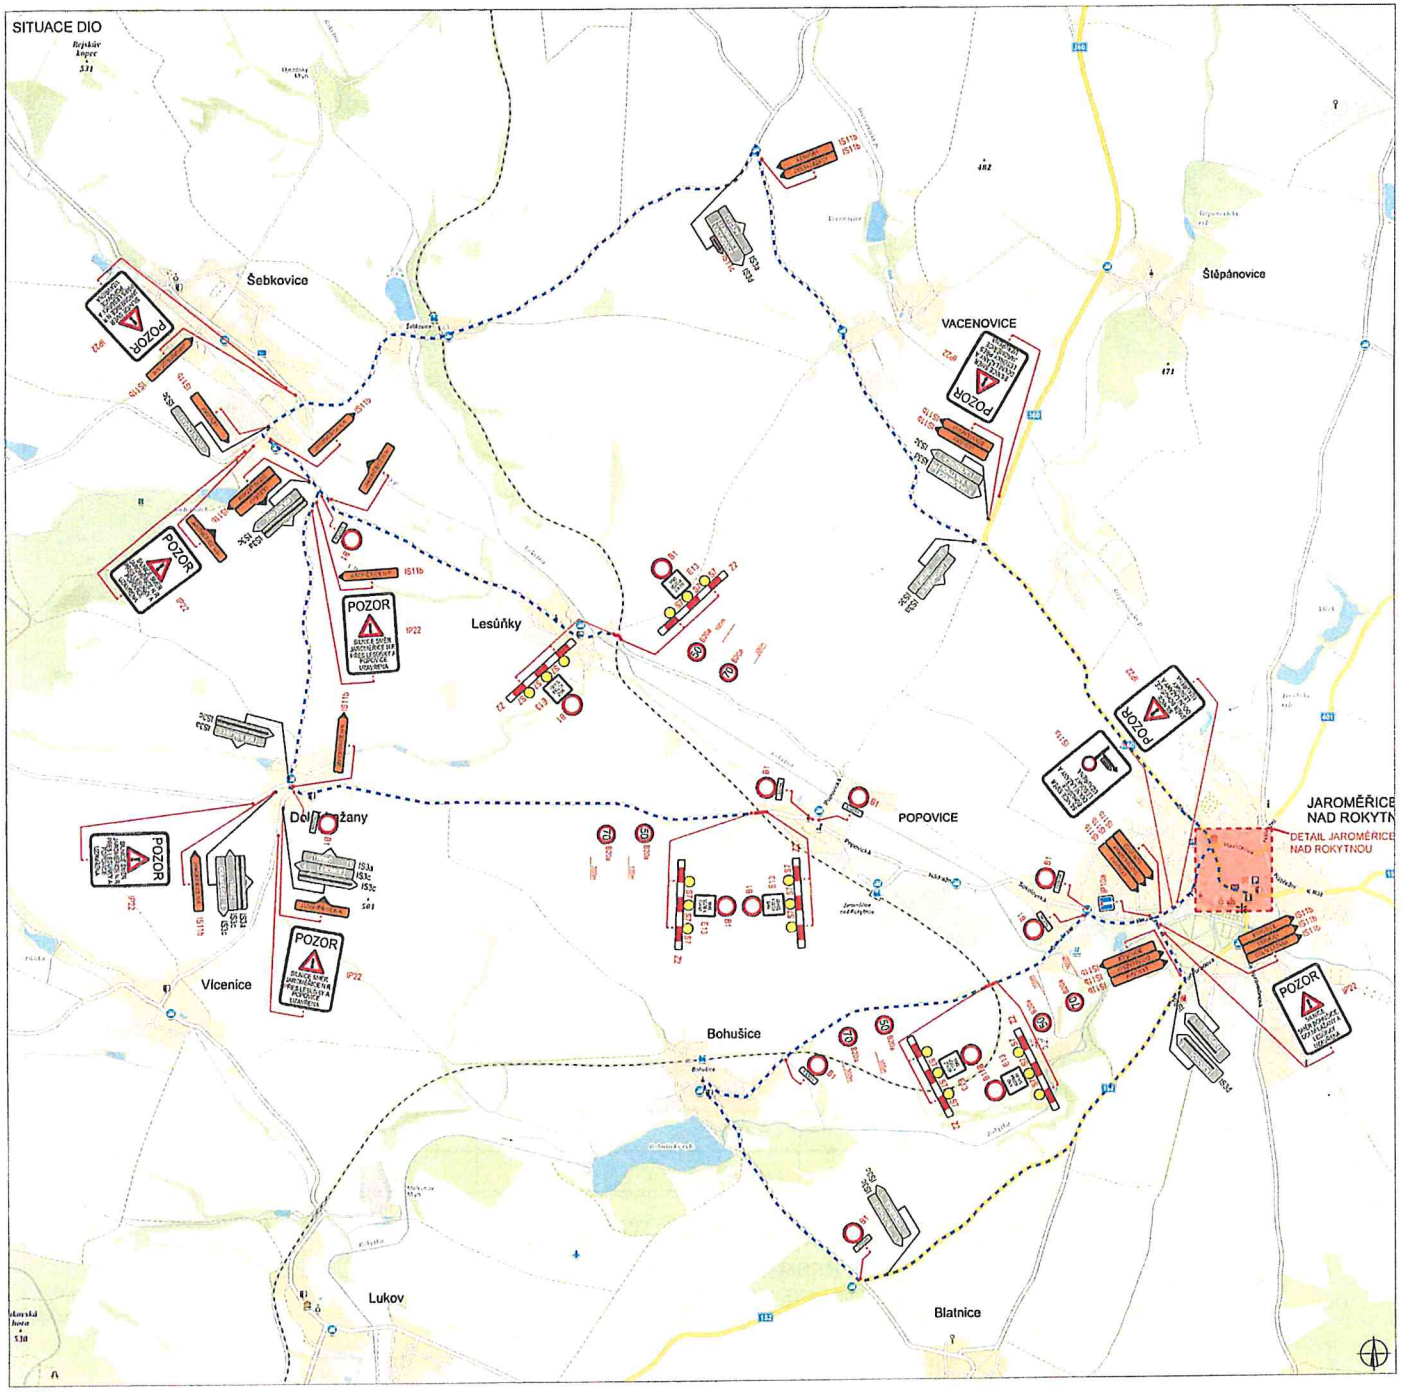


PLATNOST DOKUMENTACE

V ..... dne	V ..... dne	V ..... dne .....

SITUACE ŠIRŠÍCH VZTAHŮ

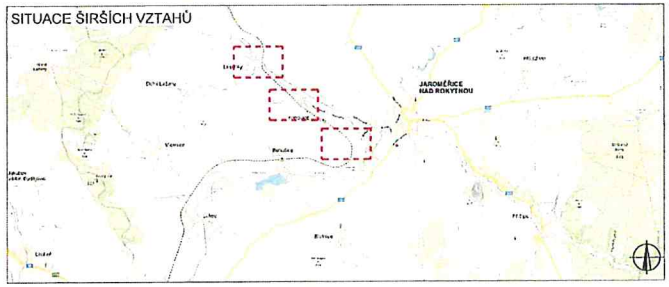


LEGENDA

B1 NAVRŽENÉ PŘECHODNÉ DOPRAVNÍ ZNAČENÍ	UZAVÍRKA
B1 TRVALÉ DOPRAVNÍ ZNAČENÍ	OBJÍZDNÁ TRASA
B1 TRVALÉ DOPRAVNÍ ZNAČENÍ ZNEPLATNĚNÉ	

ZODPOVĚDNÝ PROJEKTANT:	Richard Peška		VYZNAČ VYZNAČ, s.r.o. Stránská 5113/1, 586 01 Jihlava
VYPRACOVAL:	Lukáš Beránek		
KONTROLOVAL:	Iva Kolářová		
NÁZEV STAVBY: Rekonstrukce přejezdu P3641, P3642, P3643 okres Třebíč, kraj Vysočina		ČÍSLO ZAKÁZKY: 218/2021 DATUM: 08/2021 FORMÁT: 4xA4 MĚŘÍTKO: - ÚČEL: RDS	ČÍSLO PŘÍLOHY: 1 SOUPRAVA:
OBSAH: Situace dopravně-inženýrských opatření			


DETAIL JAROMĚŘICE NAD ROKYTNOU

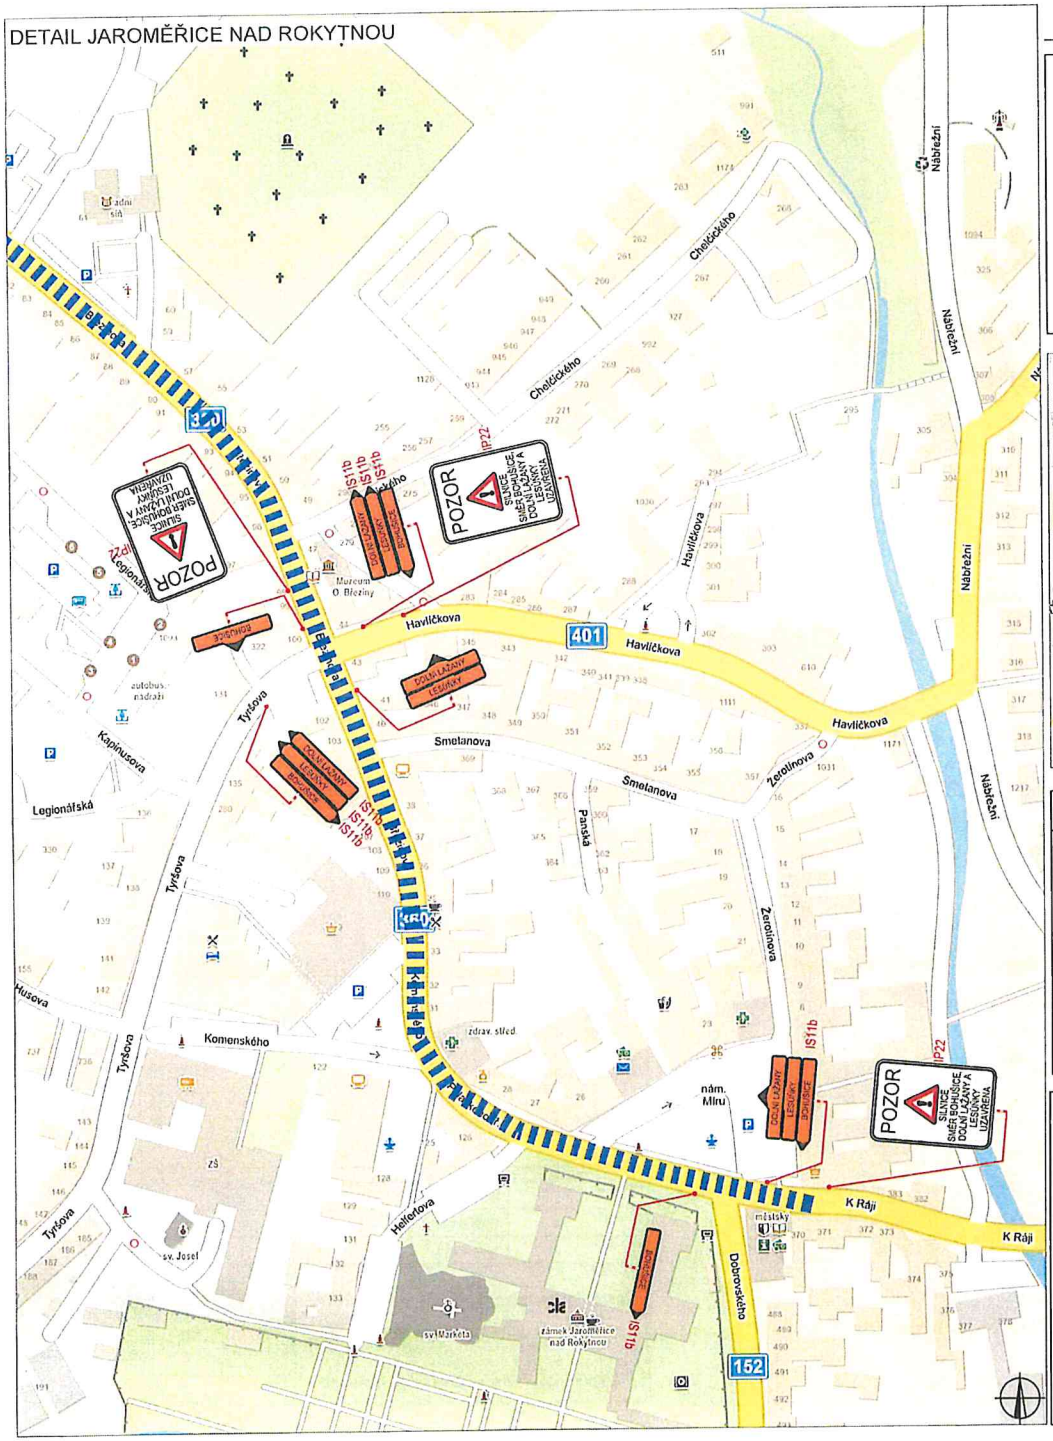

PLATNOST DOKUMENTACE

V ..... dne	V ..... dne	V ..... dne .....

SITUACE ŠIRŠÍCH VZTAHŮ

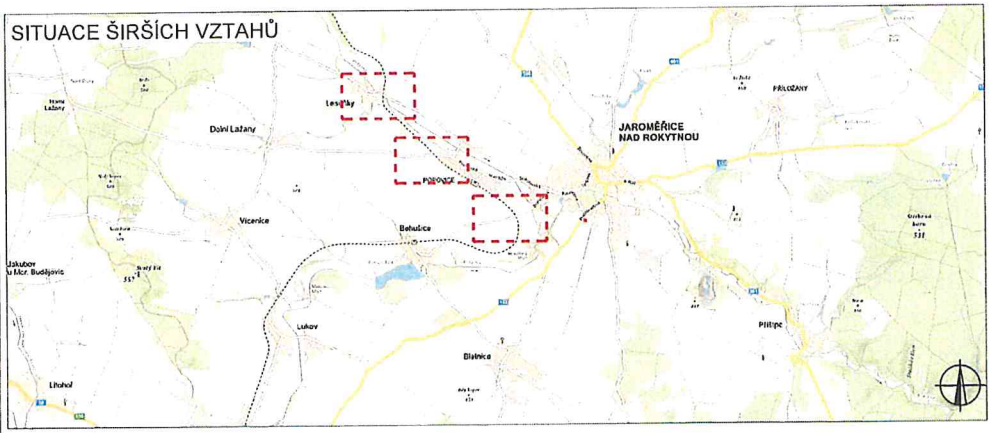

LEGENDA

- B1 NAVRŽENÉ PŘECHODNÉ DOPRAVNÍ ZNAČENÍ
- B1 TRVALÉ DOPRAVNÍ ZNAČENÍ
- B1 TRVALÉ DOPRAVNÍ ZNAČENÍ ZNEPLATNĚNÉ
- OBJÍZDNÁ TRASA

ZODPOVĚDNÝ PROJEKTANT:	Richard Peška	
VYPRACOVAL:	Lukáš Beránek	
KONTROLOVAL:	Iva Kolářová	

NÁZEV STAVBY:

Rekonstrukce přejezdu P3641, P3642, P3643

DETAIL JAROMĚŘICE NAD ROKYTNOU

okres Třebíč, kraj Vysočina

OBSAH:

Situace dopravně-inženýrských opatření

ČÍSLO ZAKÁZKY:	218/2021
DATUM:	08/2021
FORMÁT:	A3
MĚŘÍTKO:	-
ÚČEL:	RDS

VYZNAČ

VYZNAČ, s.r.o.
Srázná 5113/1, 586 01 Jihlava

ČÍSLO PŘÍLOHY: 2	SOUPRAVA: