Elektronický podpis - 20.11.2014
Certifikát autora podpisu :
Jméno : Jaroslav Kunst
Vydal : PostSignum Qualified C...
Platnost do : 28.9.2015

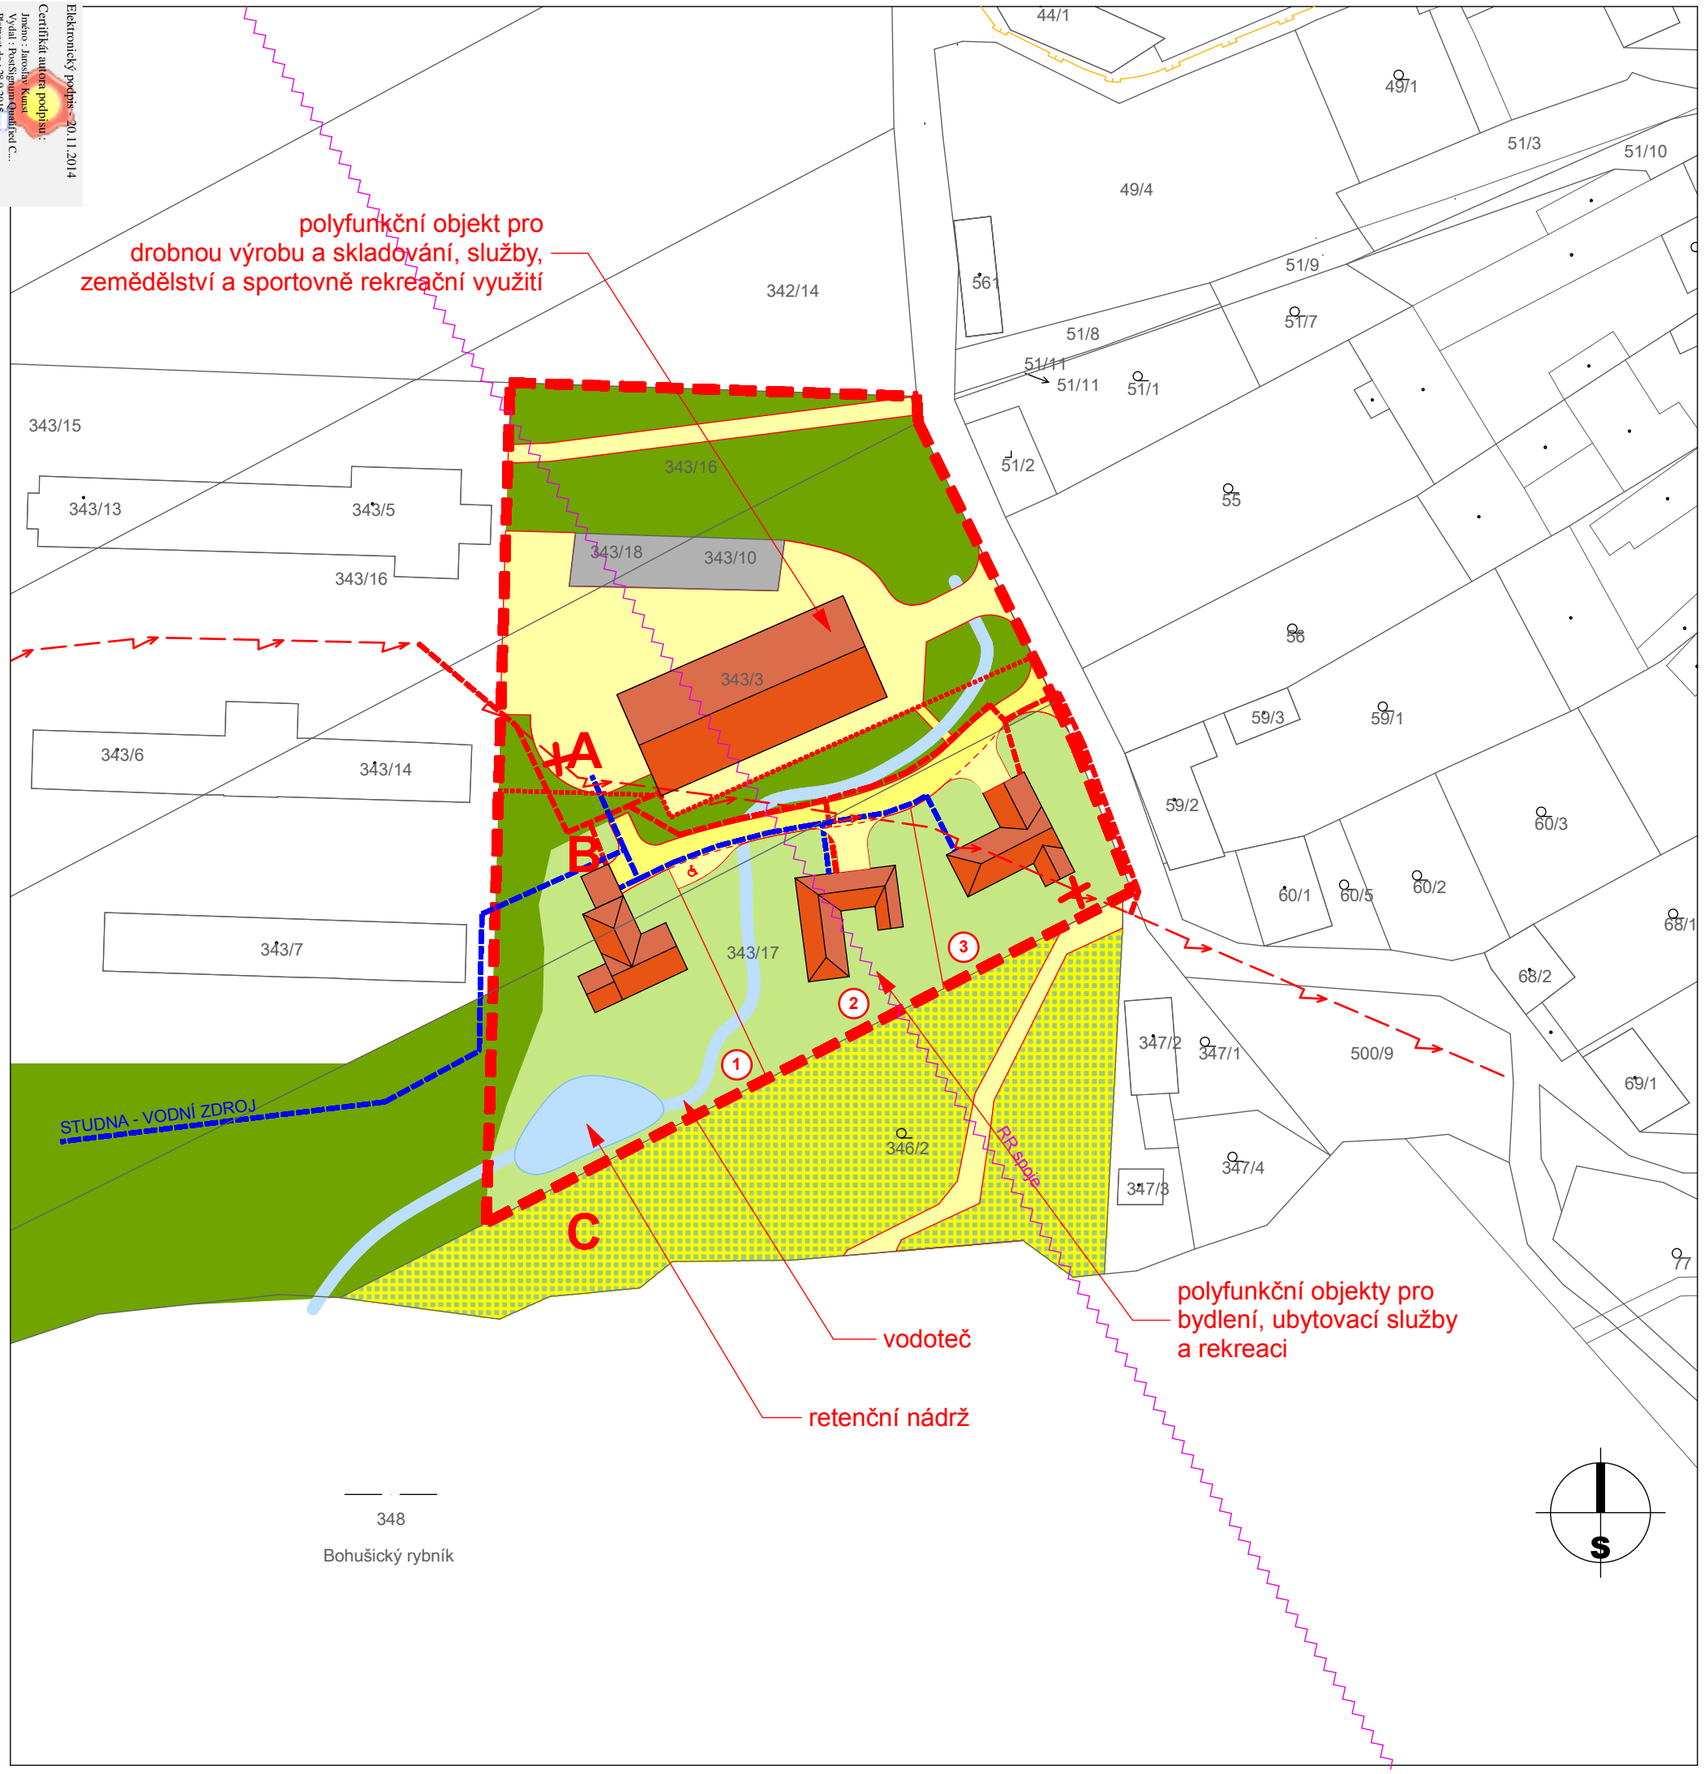

LEGENDA

A	PLOCHY DROBNÉ VÝROBY A SKLADOVÁNÍ, SLUŽEB, ZEMĚDĚLSTVÍ A REKREACI (polyfunkční využití objektů a ploch)
B	PLOCHY PRO BYDLENÍ A REKREACI (polyfunkční objekty pro bydlení, ubytovací a rekreační služby)
C	PLOCHY REKREACE (plochy pro stavby individuální rekreace)
185/5	PARCELACE KATASTRU NEMOVITOSTÍ (KN)
	HRANICE ŘEŠENÉHO ÚZEMÍ dle ÚP BOHUŠICE
	ROZHRANÍ FUNKČNÍHO VYUŽITÍ PLOCH
	ÚČELOVÉ KOMUNIKACE
	MÍSTNÍ OBSLUŽNÉ KOMUNIKACE
	ZPEVNĚNÉ KOMUNIKAČNÍ A MANIPULAČNÍ PLOCHY
P1	ODSTAVNÁ A PARKOVACÍ STÁNÍ + ZTP
	OCHRANNÁ A IZOLAČNÍ ZELEŇ
	VYHRAZENÁ ZELEŇ
	STÁVAJÍCÍ SKLADOVACÍ PLOCHA
	PLOCHY REKREACE - rekreace individuální (ÚP BOHUŠICE - návrh)

LEGENDA - TECHNICKÁ INFRASTRUKTURA:

STAV	NÁVRH	
		JÍMKA NA VYVÁŽENÍ
		VODOVOD ochranné pásmo do DN 500 - 1,5 m
		STL PLYNOVOD ochranné pámo s ZÚ 1 m
		NADZEMNÍ VEDENÍ NN / KE ZRUŠENÍ
		KABELOVÉ VEDENÍ NN
		TRASA RADIORELEOVÉHO PAPRSKU
		OTEVŘENÁ VODOTEČ
		RETENČNÍ NÁDRŽ

disprojekt

ÚZEMNÍ STUDIE (ÚzS)

Tato dokumentace je výsledkem duševní činnosti, která je chráněna ve smyslu Zák. č. 35/1965 Sb. v platném znění (autorský zákon). Její použití, využití a jakékoliv úpravy jsou vázány písemným souhlasem autora díla na základě licenčních smluv.

DISprojekt s.r.o. Havlíčkovo nábřeží 37, 674 01 Třebíč
IČO 60715227 DIČ CZ60715227 tel. 561 204 037 mobil 603 522 531
e-mail : disprojekt@volny.cz www.disprojekt.cz

VED. PROJEKTANT	Ing.arch. Milan Grygar	STUPEŇ	ÚzS
ZODP. PROJEKTANT	Ing.arch. Milan Grygar	DATUM	11/2014
KRESLIL	Ing. arch. Milan Grygar, Ing. Lukáš Petr	Č. ZAK.	09/2014
INVESTOR	Obec Bohušice	MĚŘÍTKO	1:1000
AKCE:	**Územní studie BOHUŠICE plocha SM1**	Č. PARÉ	
VÝKRES:	**KOORDINAČNÍ VÝKRES**	Č. VÝKRESU	**6**